

Na temelju članka 5. stavak 1. Zakona o sigurnosti prometa na cestama («Narodne novine» broj 67/08, 48/10 i 74/11), članka 35. Zakona o lokalnoj i područnoj (regionalnoj) samoupravi («Narodne novine» br.33/01, 60/01,106/03,129/05, 109/07, 125/08, 36/09, 150/11, 144/12 i 19/13) i članka 30. Statuta Grada Omiša («Službeni glasnik Grada Omiša» br. 4/09, 9/10 i 2/13) Gradsko vijeće Grada Omiša na 4. sjednici održanoj 20. studenog 2017. godine donijelo je

## **ODLUKU**

### **o dopunama Odluke o uređenju prometa na području Grada Omiša**

#### Članak 1.

U Odluci o uređenju prometa na području Grada Omiša ("Službeni glasnik Grada Omiša", broj 5/15), dodaje se sljedeće:

U članku 4., stavak 2. iza riječi „područje zapadno“ dodaju se riječi „i istočno, Punta“, te iza riječi „u rujnu 2014 godine“ dodaju se riječi „ i Regulacija prometa na području Ribnjak i ulice Cetinska cesta u Gradu Omišu oznake TKP 109/17 izrađen u kolovozu 2017 godine.“

#### Članak 2.

U članku 6., stavak 1. iza alineje broj 4. „Glagoljaškom ulicom, od raskrižja sa državnom cestom D70 do raskrižja sa Četvrti Žarka Dražojevića“ dodaje se alineja broj 5. „ulicom Četvrt Ribnjak od raskrižja kod skladišta trgovačkog centra Studenac do raskrižja kod kućnog broja 10.“

#### Članak 3.

U članku 21. stavak 3. nakon alineje broj 19. “Trg kneza Miroslava- okomito i koso parkiranje” dodaju se alineje 20, 21, 22 i 23:

- “Put Ribnjaka- okomito parkiranje”
- „Četvrt Ribnjak- okomito parkiranje“
- „Četvrt omiške bojne- okomito, koso i uzdužno parkiranje“
- „Cetinska cesta- okomito parkiranje“

#### Članak 4.

U članku 24., stavak 3. nakon alineje broj 4. „Josipa Pupačića (umjetne izbočine)“ dodaje se alineja broj 5. „Četvrt Ribnjak (umjetne izbočine).“

#### Članak 5.

Ova Odluka stupa na snagu prvi dan po objavi u "Službenom glasniku Grada Omiša."

PREDSJEDNIK  
GRADSKOG VIJEĆA

Zvonko Močić, dr.med.

**Klasa: 340-03/17-01/11**  
**Urbroj:2155/01-01-17-7**  
**Omiš, 20. studenog 2017.**

## **OBRAZLOŽENJE**

Nakon završetka izgradnje prometnica Ribnjak zapad i Ribnjak istok Grad Omiš je pokrenuo postupak uvrštenja i tih novoizgrađenih prometnica kao i cjelokupnog područja Ribnjak u Odluku o uređenju prometa na području Grada Omiša (Službeni glasnik Grada Omiša broj 5/15).

Također je izvršena izmjena u ulici Cetinska cesta u Omišu.

U navedenom postupku izrađen je prometni elaborat „Regulacija prometa na području Ribnjak i ulici Cetinska cesta u Grad Omišu“, oznake TKP 109/17 od kolovoza 2017 god., koji je izradila tvrtka „Platea konzalting“ iz Splita.

Na navedeni prometni elaborat ishodenje su sljedeće suglasnosti:

1. Ministarstva unutarnjih poslova, Policijske uprave Splitsko-dalmatinske, Služba za sigurnost cestovnog prometa Broj: 511-12-05-11606/2017. MF. od 25. rujna 2017 god.
2. Hrvatske ceste d.o.o., Poslovna jedinica Split, Klasa: 340-09/17-17/488, Urbroj: 345-556/278-17-02, od 26. listopada 2017 god.
3. Ministarstvo mora, prometa i infrastrukture, Uprava za cestovnu i željezničku infrastrukturu, Klasa: 340-03/17-06/105, Urbroj: 530-05-3-2-1-17-2, od 27. listopada 2017 god.

Skice regulacije prometa na području Ribnjaka i ulici Cetinska cesta nalaze se u prilogu.



REPUBLIKA HRVATSKA  
SPLITSKO DALMATINSKA ŽUPANIJA  
GRAD OMIŠ  
Gradonačelnik

KLASA: 340-03/17-01/11  
URBROJ: 2155/01-01-17-06  
Omiš, 20. studenog 2017. godine

Na temelju članka 5. stavak 1. Zakona o sigurnosti prometa na cestama («Narodne novine» broj 67/08, 48/10 i 74/11), članka 35. Zakona o lokalnoj i područnoj (regionalnoj) samoupravi («Narodne novine» br.33/01, 60/01,106/03,129/05, 109/07, 125/08, 36/09, 150/11, 144/12 i 19/13) i članka 30. Statuta Grada Omiša («Službeni glasnik Grada Omiša» br. 4/09, 9/10 i 2/13) Gradsko vijeće Grada Omiša na 4. sjednici održanoj 20. studenog 2017 godine donijelo je

**ZAKLJUČAK**


1. Utvrđuje se prijedlog teksta Odluke o Dopuni odluke o uređenju prometa na području Grada Omiša, u svrhu uređenja prometa na području Ribnjak i ulici Cetinska cesta u Omišu u obliku i sadržaju kao u pravitku ovog Zaključka i dostavlja se Gradskom vijeću Grada Omiša radi donošenja.
2. Obrazloženje razloga za izradu Odluke o Dopuni odluke o uređenju prometa na području Grada Omiša navedeno je u pravitku.
3. Za izvjestitelja pred Gradskim vijećem određuje se Zora Lelas-Ković, privremena pročelnica Upravnog odjela za komunalno-stambenu djelatnost uređenje prostora i zaštitu okoliša Grada Omiša.

DOSTAVITI:

1. Gradsko vijeće
2. Upravni odjel za KSD,  
UP i ZO, ovdje
3. Ured gradonačelnika, ovdje
4. Pismohrana

GRADONAČELNIK:


Ivo Tomasović, dipl.oec.v.r.

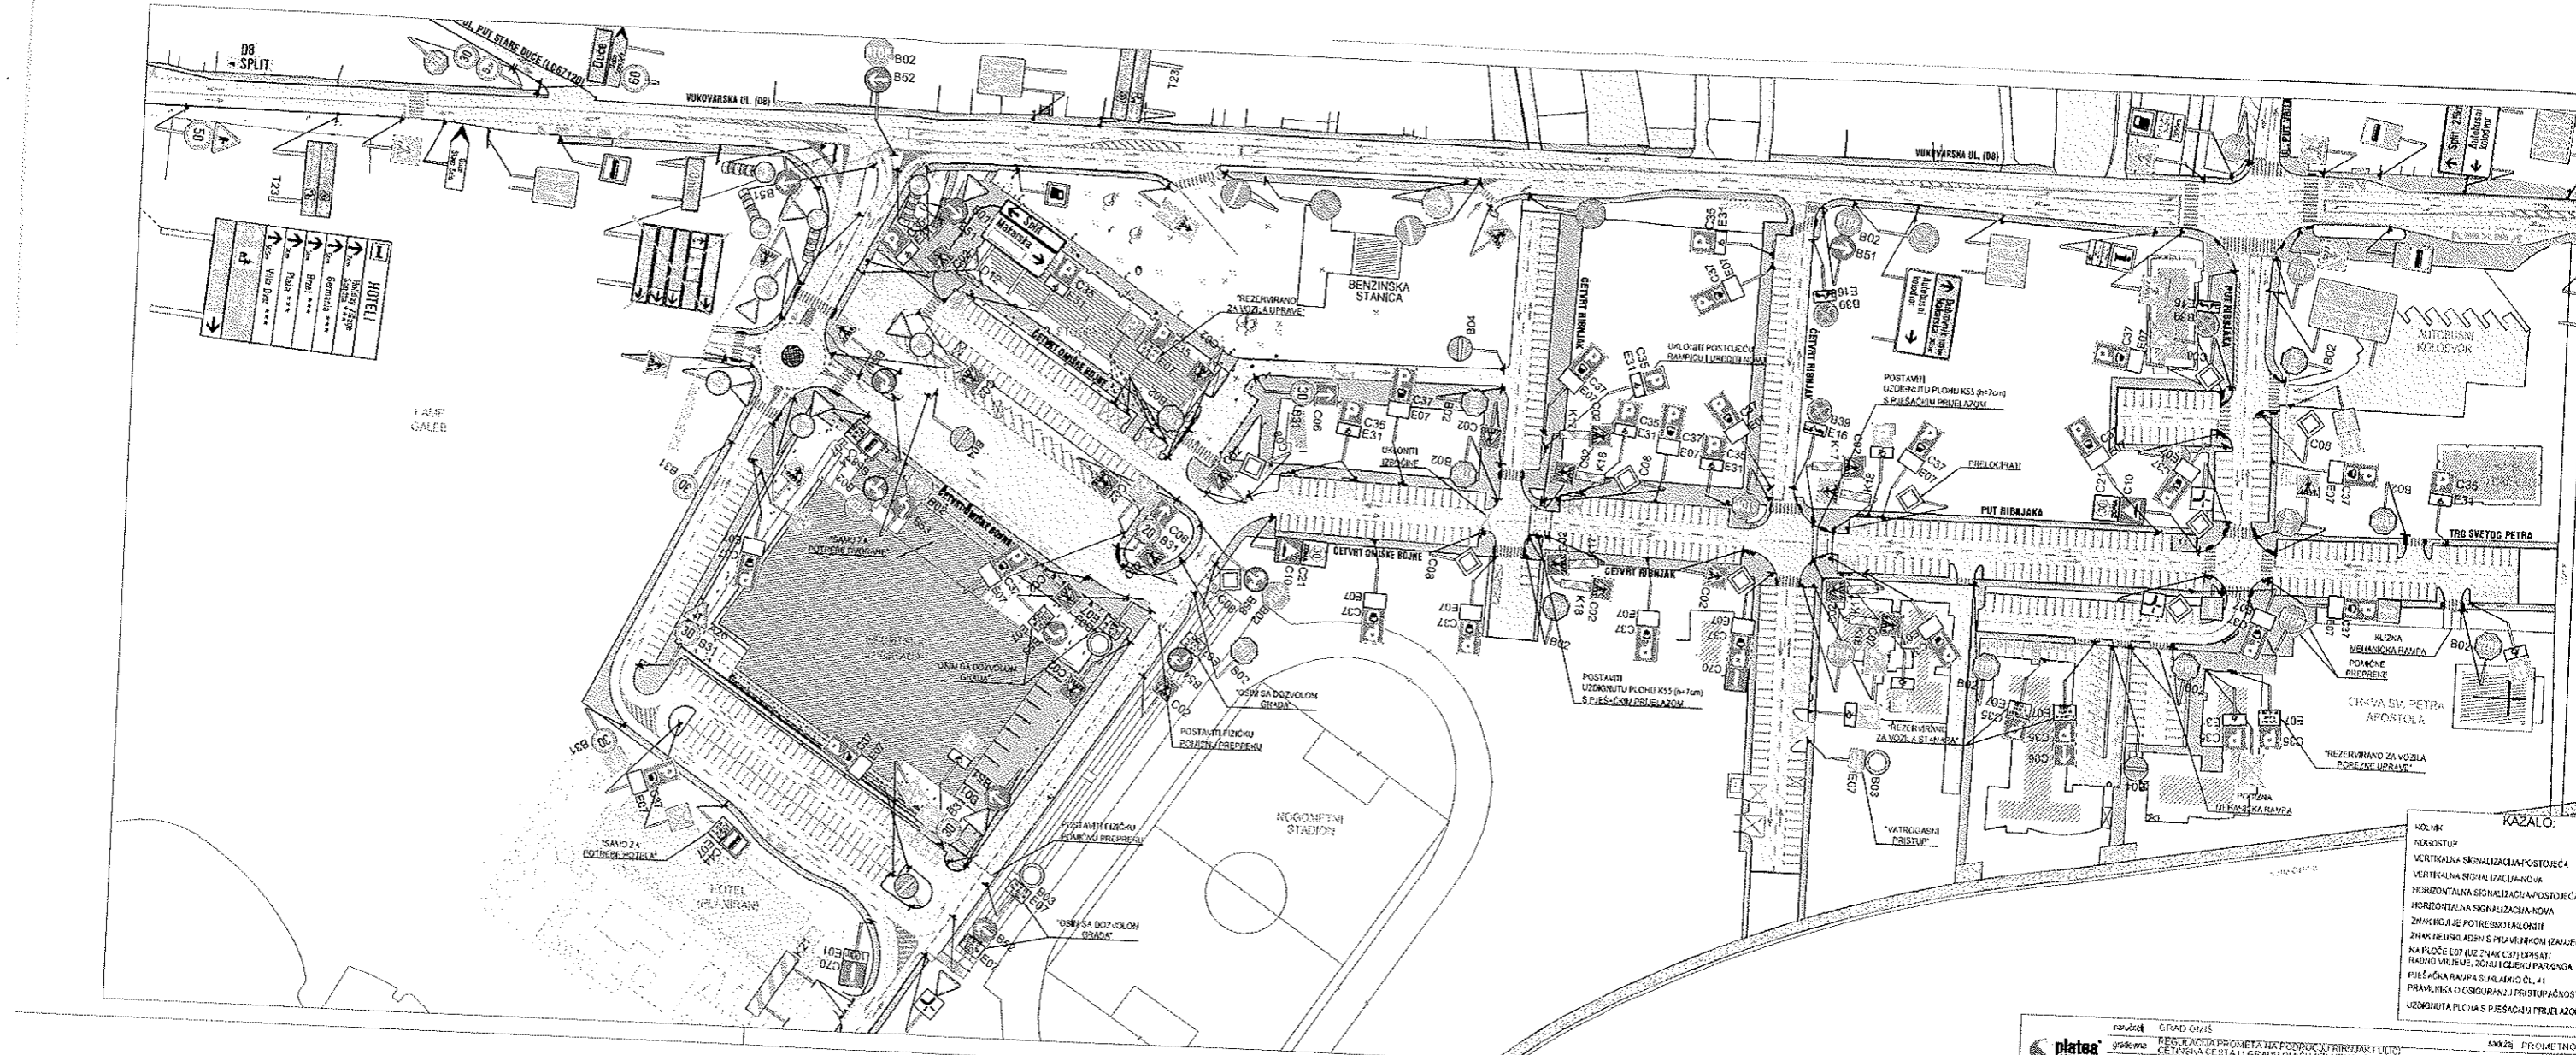

KAZALO

- KOLIK
- PROSTUP
- VERTIKALNA SIGNALIZACIJA-POSTOJEĆA
- VERTIKALNA SIGNALIZACIJA-NOVA
- HORIZONTALNA SIGNALIZACIJA-POSTOJEĆA
- HORIZONTALNA SIGNALIZACIJA-NOVA
- ZNAK KOJI JE POTREBNO UKLONITI
- ZNAK NEUSKLADAN S PRAVILNIKOM (ZNAJENJE)
- NA PLOČE E07 (UZ ZNAK C37) OPISATI
- RADNO VRIJEĆE, ZONU I CILJENU PARNONGA
- PJEŠAČKA RAUVA S IZLAZOM ČL. 41
- PRAVILNIKA O OSIGURANJU PRISTUPAČNOSTI
- UZDOKNUTA PLOHA S PJEŠAČKIM PRIELAZOM


razrađila	GRAD GUSIŠ	skica	PROMETNO P
grafičara	REGULACIJA PROMETA I UČESTVOVANJE U PROMETNOJ	metar	1:1000
projekat	CETINJSKA CESTA U GRADU GUSIŠU IZMENA I DOPUNA TRP R21.41	omera	T: F 10x17
sudradnik	mr. sc. Rade Gusić, dipl.ing. grad.	datum	listovoz. 2017
	suodradnik: Mario Črten, ing. grad.; Eleonora Vrandečić, dipl.ing. grad.		

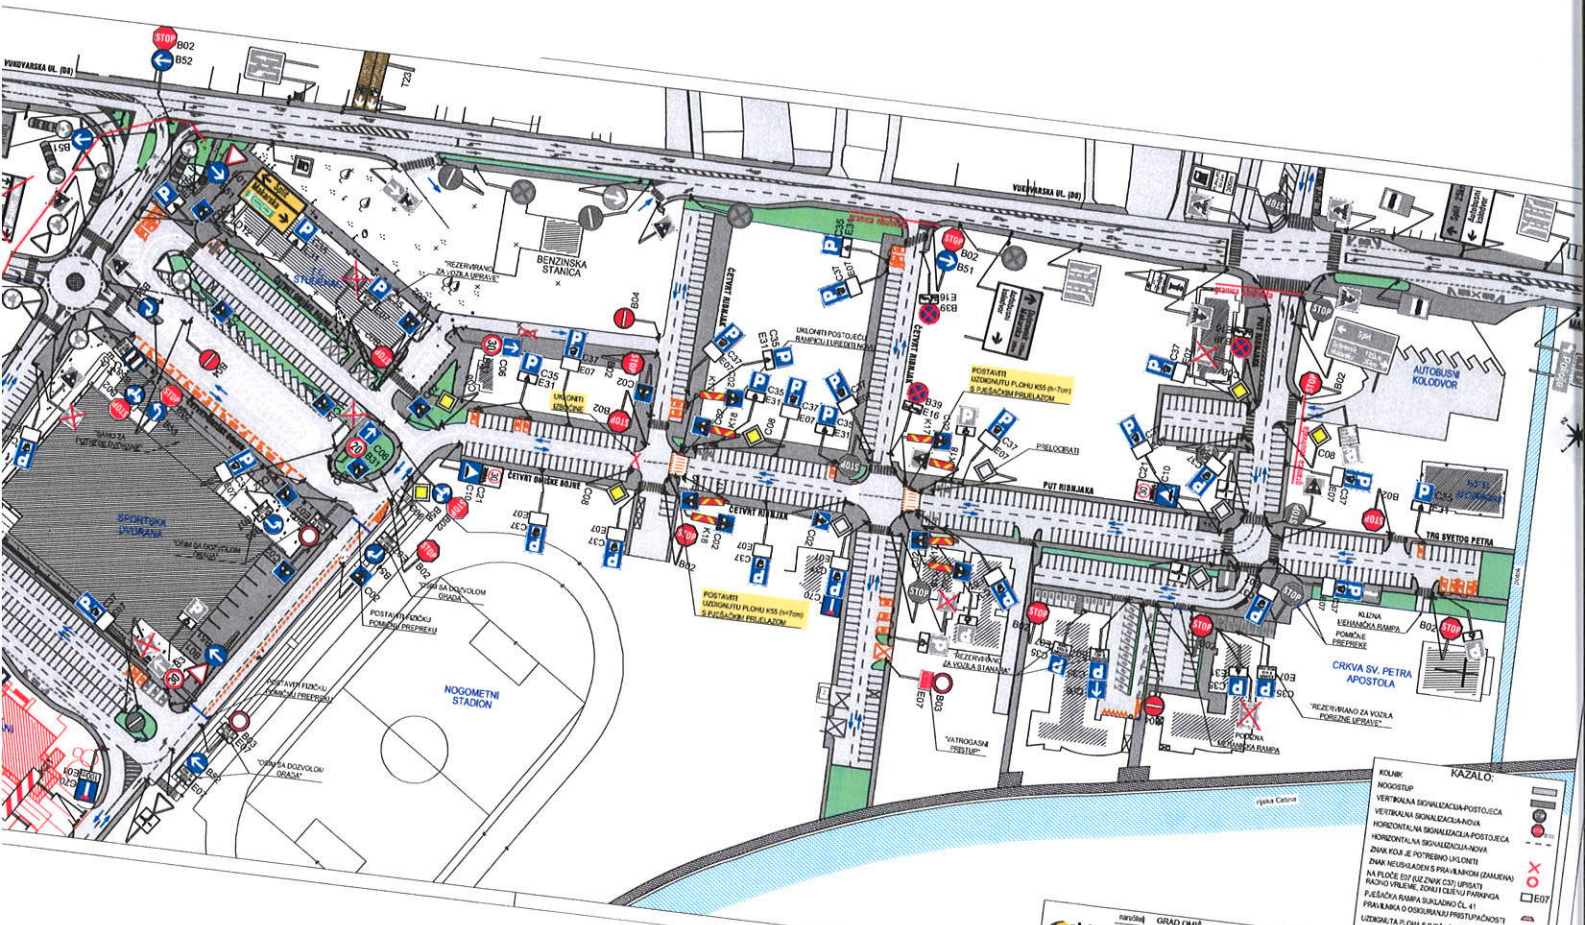

**KAZALO:**


	KOLNIK
	NOGOSTUP
	VERTIKALNA SIGNALIZACIJA-POSTOJEĆA
	VERTIKALNA SIGNALIZACIJA-NOVA
	HORIZONTALNA SIGNALIZACIJA-POSTOJEĆA
	HORIZONTALNA SIGNALIZACIJA-NOVA
	ZNAK KOJI JE POTREBAN ULOŽITI
	ZNAK NEUSLADEN S PRAVILNIKOM (IZMJENA)
	NA PLOŠE EIP (IZ ZNAK C37 UPISATI)
	RADNO VREMENE ZONIRANI PARRINGA
	PJEŠAČKA PRUŽA BUKALJAZU U PARRINGA
	PRILAZI I/O OSIGURANJU PRESTUPAČNOSTI
	LOKALNATA P. OVA S PJEŠAČKIM PRILAZOM

naziv: GRAD OMAŠ  
 grafičara: RESURSA PROMETNI IZ OPOSREĐIVANJE I ULOŽITI  
 projekata: SIVI BRANKA ČEŠTA U OPOSREĐIVANJE I ULOŽITI  
 stručni: Mario Čičan, ing. građ., Eleonora Vandečić, dipl. ing. građ.  
 sadržaj: PROMETNO RJEŠENJE  
 mjerilo: 1:1000  
 serijski broj: TJP 100/17  
 datum izdavanja: 2017 3.4 list 1

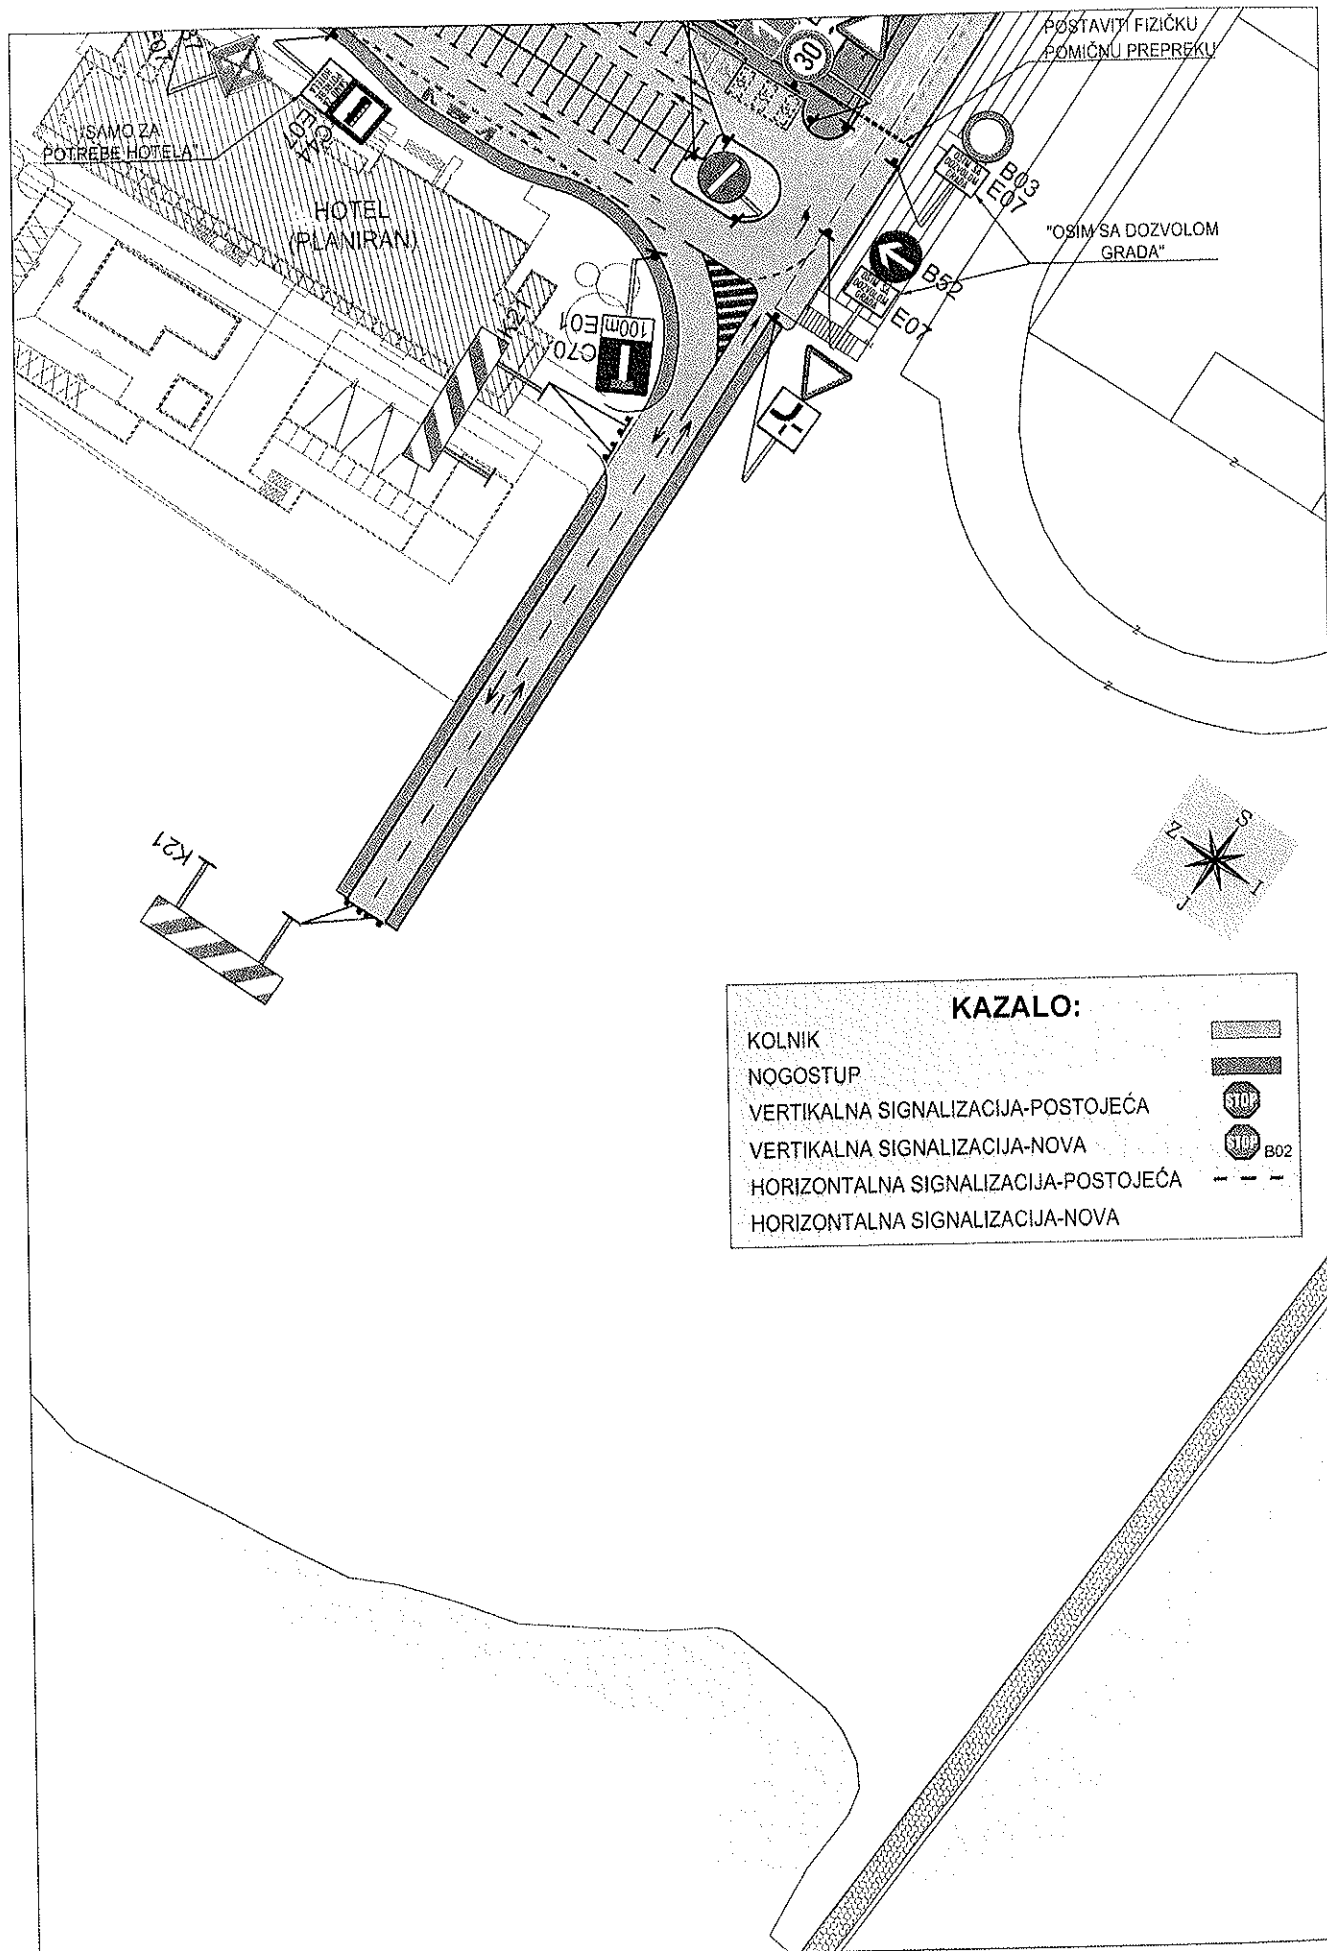

naručilatelj GRAD OMIŠ  
 građevina REGULACIJA PROMETA NA PODRUČJU RIBNJAK I ULICI  
 CETINSKA CESTA U GRADU OMIŠU (IZMJENA I DOPUNA TKP 84/14)  
 projektant mr.sc. Rade Gusić, dipl.ing.grad.  
 suradnik Mario Crljen, ing.grad.; Eleonora Vrandečić, dipl.ing.grad.

sadržaj PROMETNO RJEŠENJE  
 mjerilo 1 : 1000  
 oznaka TKP 109/17  
 datum kolovoz, 2017 3.4. list 2

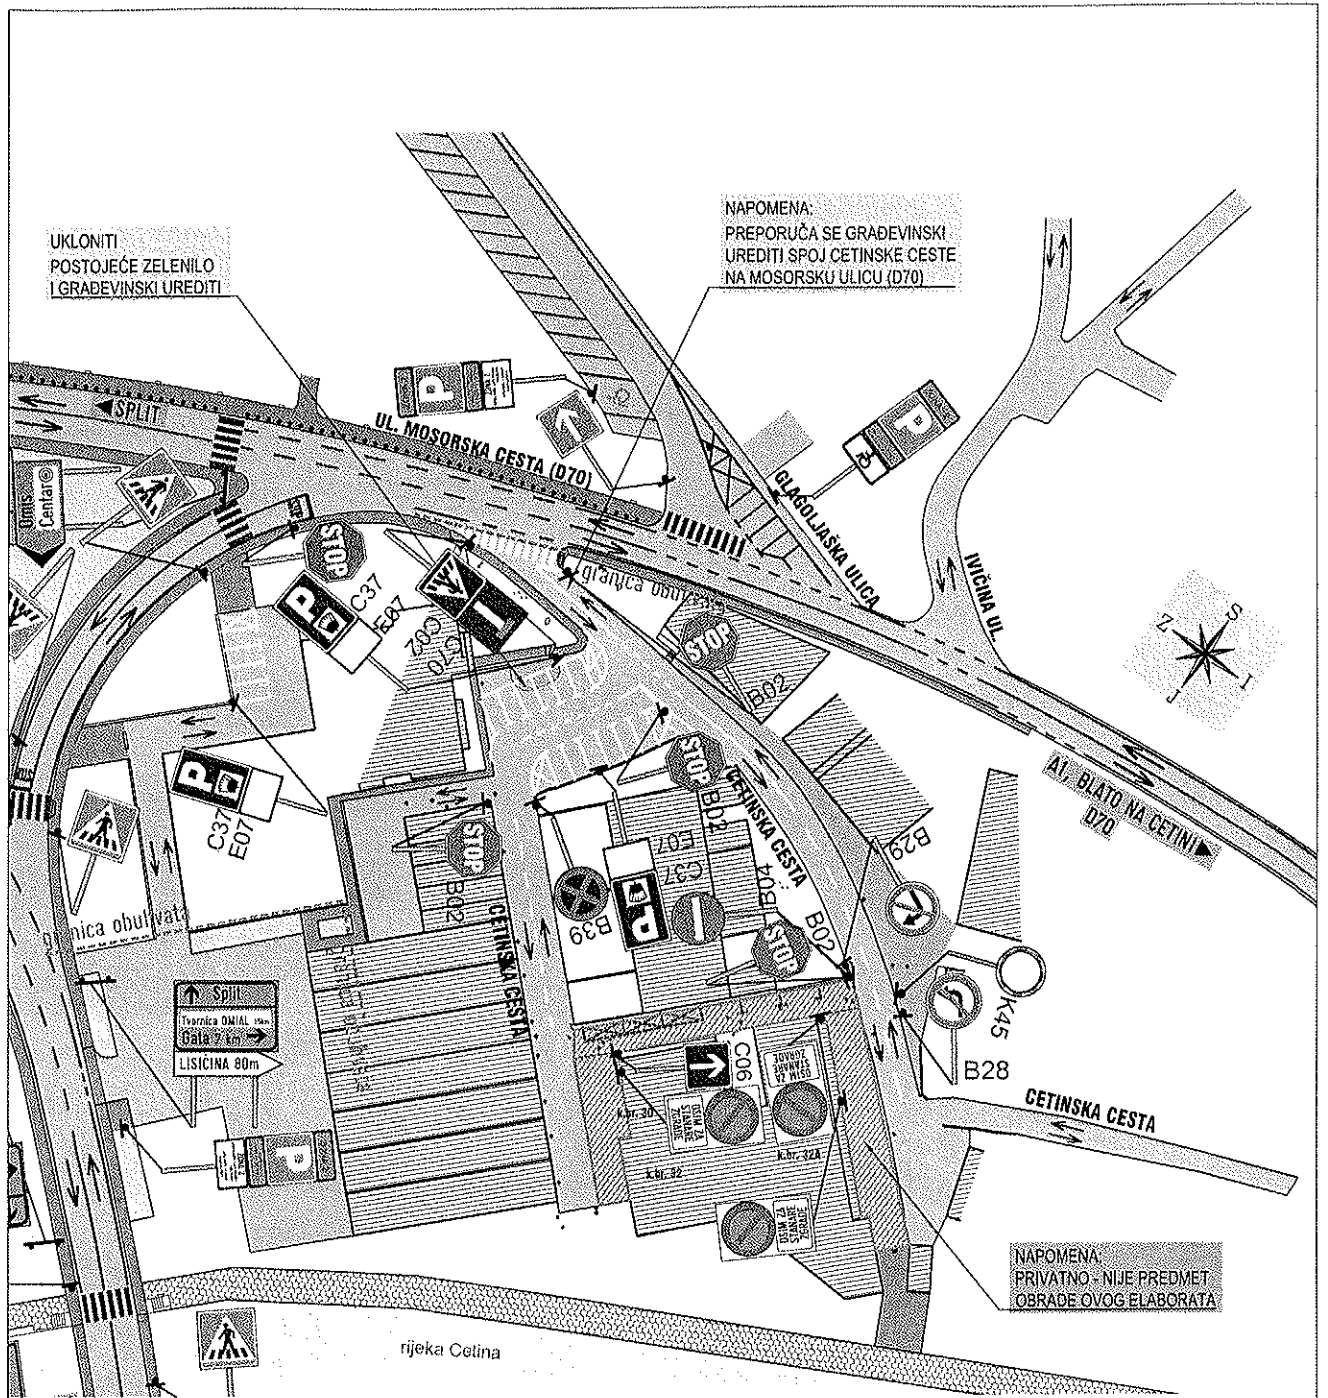

NAPOMENA:  
PRIVATNO - NIJE PREDMET  
OBRADE OVOG ELABORATA

KAZALO:	
KOLNIK	
NOGOSTUP	
VERTIKALNA SIGNALIZACIJA-POSTOJEĆA	
VERTIKALNA SIGNALIZACIJA-NOVA	
HORIZONTALNA SIGNALIZACIJA-POSTOJEĆA	
HORIZONTALNA SIGNALIZACIJA-NOVA	
ZNAK KOJI JE POTREBNO UKLONITI	
ZNAK NEUSKLADEN S PRAVILNIKOM (ZAMJENA)	
NA PLOČE E07 (UZ ZNAK C37) UPISATI RADNO VRIJEME, ZONU I CIJENU PARKINGA	
PJEŠAČKA RAMPA SUKLADNO ČL. 41	
PRAVILNIKA O OSIGURANJU PRISTUPAČNOSTI	

	naručitelj	GRAD OMIŠ	sadržaj	PROMETNO RJEŠENJE
	gradjevina	REGULACIJA PROMETA NA PODRUČJU RIBNJAK I ULICI CETINSKA CESTA U GRADU OMIŠU (IZMJENA I DOPUNA TKP 84/14)	mjerilo	1 : 1000
	projektant	mr.sc. Rade Gusić, dipl.ing.grad.	oznaka	TKP 109/17
	suradnik	Mario Crljen, ing.grad.; Eleonora Vrandečić, dipl.ing.grad.	datum	kolovoz, 2017 3.4. list 3