



REPUBLIKA HRVATSKA
SPLITSKO-DALMATINSKA ŽUPANIJA
GRAD OMIŠ
GRADSKO VIJEĆE

Klasa: 340-01/15-01/17
Urbroj: 2155/1-05-02/3-21-45
U Omišu, 23. veljače 2021. god.

Na temelju čl. 101., 102., 107. i 109. Zakona o cestama ("Narodne novine" br. 84/11, 22/13, 54/13, 148/13, 92/14 i 110/19), čl. 30. Statuta Grada Omiša ("Službeni glasnik Grada Omiša" br. 4/09, 9/10, 2/13, 10/13, 1/18 i 3/18) i Zaključka Gradonačelnika Grada Omiša Klasa: 340-01/15-01/17, Urbroj: 2155/1-05-02/3-21-44 od 17. veljače 2021. godine, Gradske vijeće Grada Omiša na 35. sjednici održanoj dana 23. veljače 2021. godine donosi

O D L U K U

o izmjeni i dopuni Odluke o nerazvrstanim cestama u Gradu Omišu

1. Popis nerazvrstanih cesta na području Grada Omiša, koji čini sastavni dio Odluke o nerazvrstanim cestama u Gradu Omišu ("Službeni glasnik Grada Omiša" br. 9/15, 7/18, 8/19, 1/20, 5a/20 i 9a/20) dopunjuje na način kako je prikazano u TABLICI 1. DOPUNA NERAZVRSTANIH CESTA, a koja TABLICA 1. sačinjava sastavni dio ove Odluke.
2. U Popisu nerazvrstanih cesta na području Grada Omiša, koji čini sastavni dio Odluke o nerazvrstanim cestama u Gradu Omišu ("Službeni glasnik Grada Omiša" br. 9/15, 7/18, 8/19, 1/20, 5a/20 i 9a/20) ispravljaju se nerazvrstane ceste za područje Grada Omiša na način kako je prikazano u TABLICI 2. ISPRAVAK NEAZVRSTANIH CESTA, a koja TABLICA 2. sačinjava sastavni dio ove Odluke.
3. Ova Odluka stupa na snagu osmog dana od dana objave u Službenom glasniku Grada Omiša.

PREDSJEDNIK
GRADSKOG VIJEĆA

Zvonko Močić, dr.med., v.r.

TABLICA 1. DOPUNA NERAZRSTANIH CESTA


oznaka ceste	oznaka nekretnina (kat.čest.)	katastarska općina	naselje	obrazloženje	prirozi
18_26	3996/6, 6837/4, 6900 i 6848	gata	gata	pridodaje se nerazvrstana cesta oznake 18_26 popisu nerazvrstanih cesta grada omiša i grafičkom prikazu popisa nerazvrstanih cesta na području grada omiša. pridodaju se nekretnine označene kao kat.čest. 3996/6, 6837/4, 6900 i 6848 popisu nerazvrstanih cesta grada omiša i grafičkom prikazu popisa nerazvrstanih cesta na području grada omiša	izmijenjeni grafički prikaz 1

TABLICA 2. ISPRAVAK NERAZRSTANIH CESTA

oznaka ceste	oznaka nekretnina (kat.čest.)	katastarska općina	naselje	obrazloženje	prirozi
12_07	1125/1, 1990, 291, 271, 274/9 i 274/10	svinjše	svinjše	pridodaju se nekretnine označene kao kat.čest. 274/9 i kat.čest. 274/10 popisu nerazvrstanih cesta grada omiša i istovremeno se brišu nekretnine označene kao kat.čest. 274/3, kat.čest. 274/4, kat.čest. 274/5 i kat.čest. 275/6 sa popisa nerazvrstanih cesta grada omiša	

07_02	4927/2, 4928/1 i 4925/3	ROGOZNICA	MEDIĆI	NEKRETNINE OZNAČENE KAO KAT. ČEST. 4927/2, 4928/1 i 4925/3 BRİŞU SE IZ POPISA NERAZVRSTANIH CESTA NA PODRUČJU GRADA OMIŠA TE SE BRİŞE NERAZVRSTANA CESTA OZNAKE 07_02 IZ GRAFIČKOG PRIKAZA POPISA NERAZVRSTANIH CESTA NA PODRUČJU GRADA OMIŠA	
16_33	4211, 4201, 4202, 7489/4, 4742/1, 4742/2, 4743/1, 4744/3 i 4741	TUGARE	TUGARE	DJELOVI NERAZVRSTANE CESTE ŠRAFIRANI ROZOM BOJOM I OZNAČENI PLAVIM TOČKAMA A-B-C-A i D-E-F-G-D, POLOŽENI NA NEKRETNINAMA OZNAČENIM KAO KAT. ČEST. 4743/1, 4742/1 i 4742/2, BRİŞU SE SA GRAFIČKOG PRIKAZA POPISA NERAZVRSTANIH CESTA NA PODRUČJU GRADA OMIŠA, TE SE ISTOVREMENO DJELOVI NERAZVRSTANE CESTE ŠRAFIRANI ZELENOM BOJOM I OZNAČENI PLAVIM TOČKAMA H-I-J-H, C-D-L-K-C i G-F-N-M-G, POLOŽENI NA NEKRETNINI OZNAČENOJ KAO KAT. ČEST. 4743/1 PRIDODAJU GRAFIČKOM PRIKAZU POPISA NERAZVRSTANIH CESTA NA PODRUČJU GRADA OMIŠA	IZMјIJENJENI GRAFIČKI PRIKAZ 2

IZMIJENITENI GRAFIČKI PRIKAZ 1

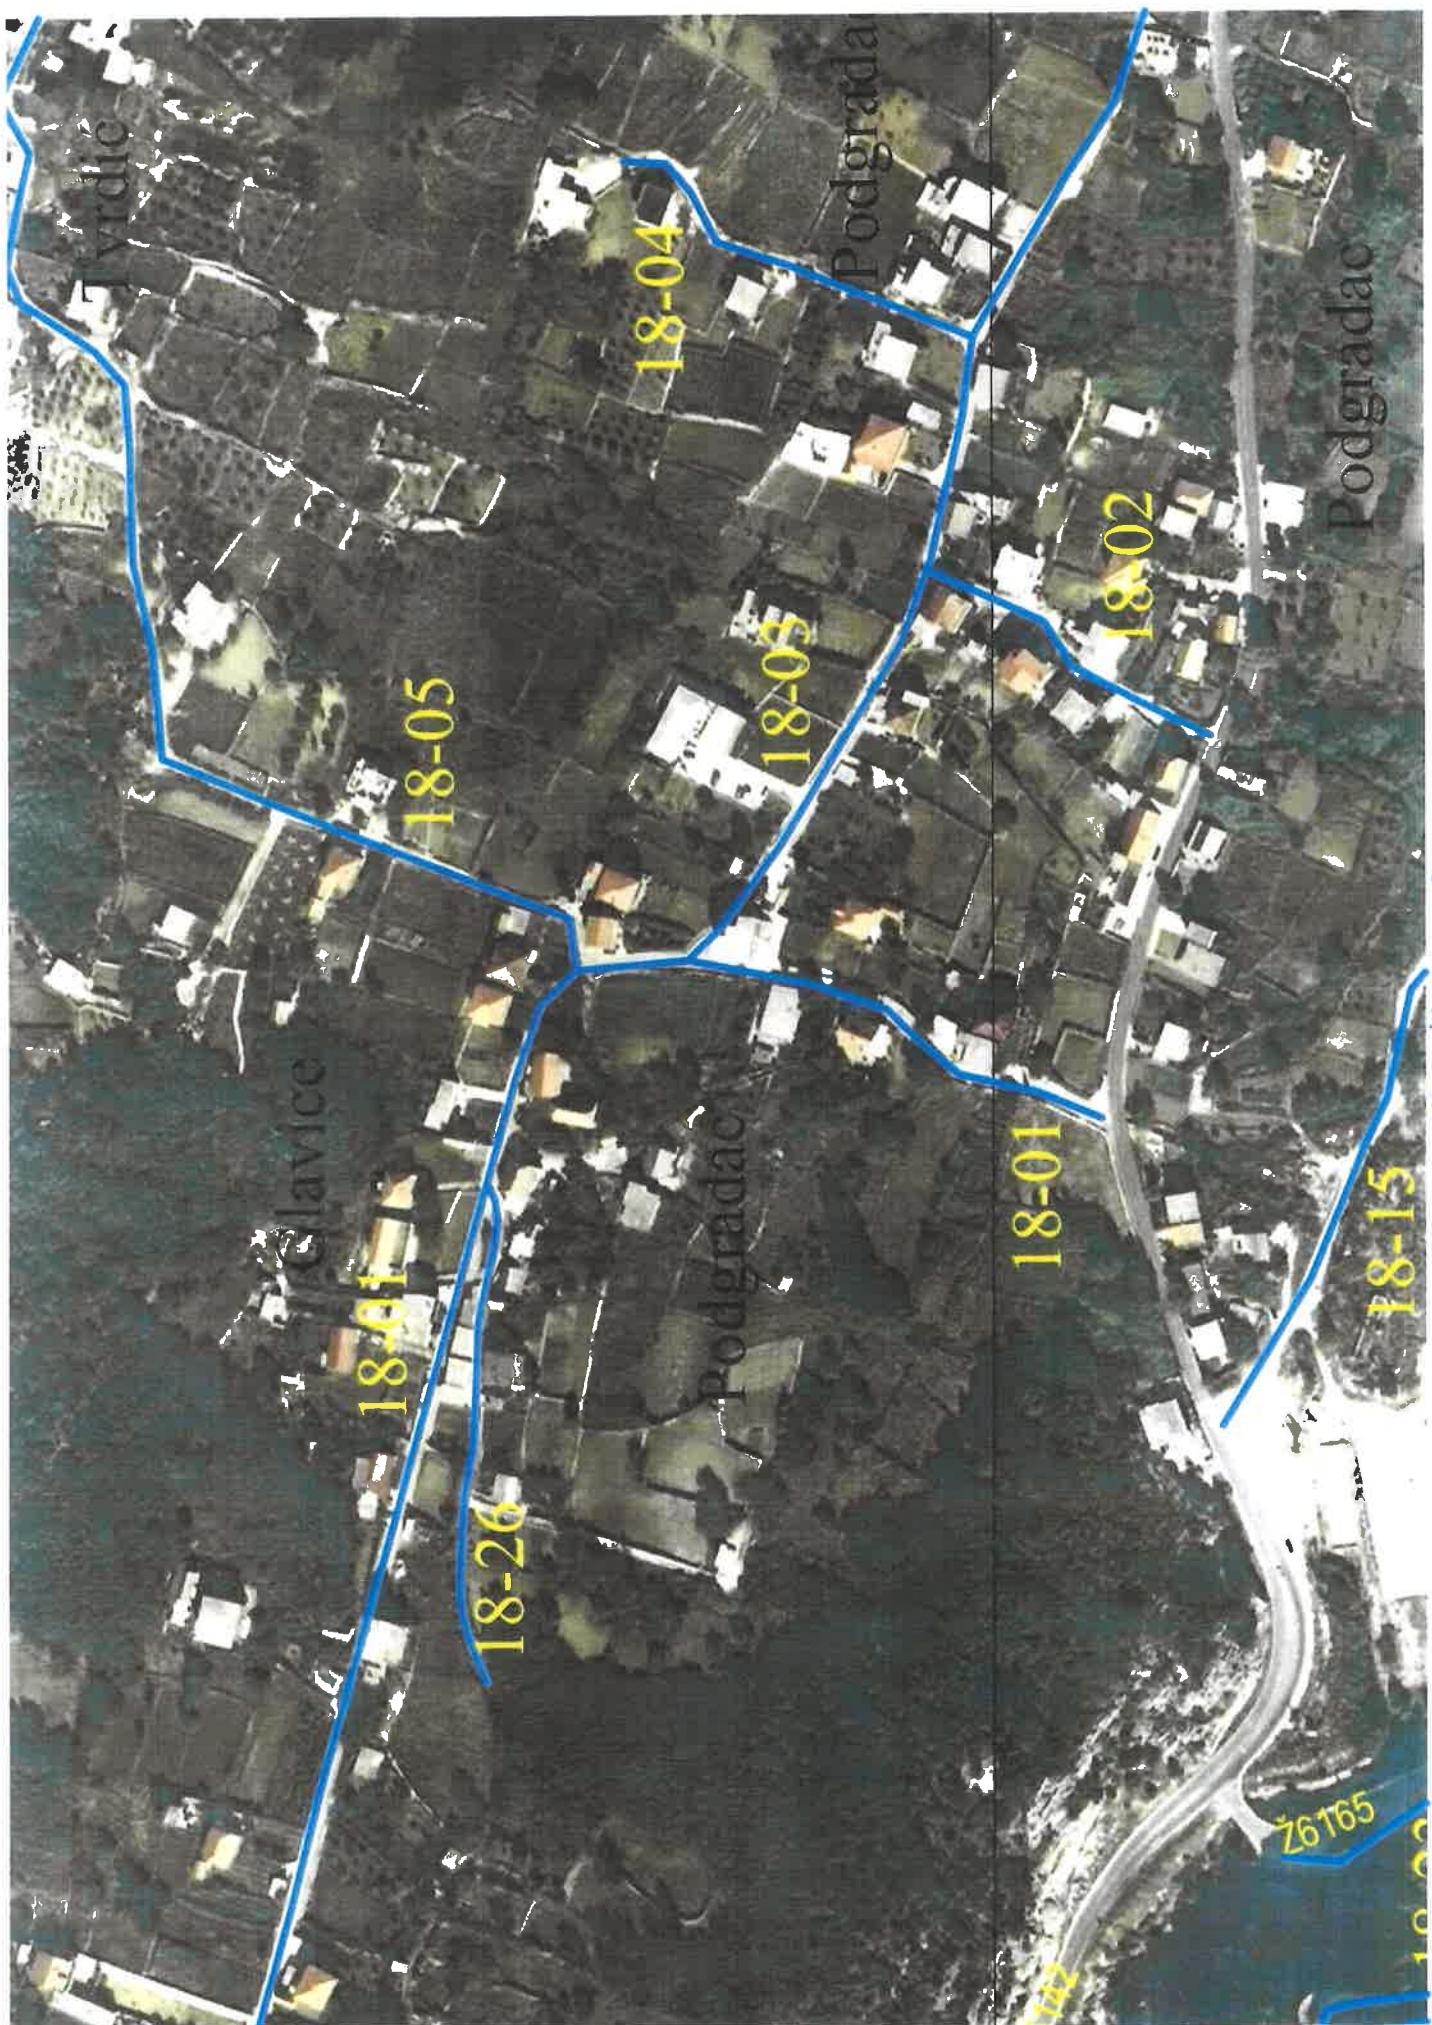

LAND mapping d.o.o.

Hrvatske monarhije 2, Split; OIB: 42289481628
021/280-838; 098/845-694; 095/824-9808;
landing.st@gmail.com

Katastarska općina: SVINIŠCE

MBR: 319767

Detaljni list: 7

Investitor:
GRAD OMİŞ
TRG KRALJA TOMISLAVA 51
OMİŞ
OIB: 49299622160

SKICA IZMJERE

Mjerilo 1:500

- ① GRAD OMİŞ, TRG KRALJA TOMISLAVA 51, OMİŞ
- ② TAFRA MATE, RENKA ŠPERCA 7, OMİŞ (VLASNIK)
- ③ ŠARIĆ ANE, SVINIŠCE, SVINIŠCE
- ④ TAFRA MIROSLAV, LAVOSLAVA RUŽIČKE 32
- ⑤ VELIKA GORICA (VLASNIK)
- ⑥ TAFRA IVAN, MILANA MARUŠEA 1, OMİŞ
- ⑦ TAFRA MARIJAN, PUT BORKA 33, OMİŞ
- ⑧ TAFRA LJUBE, SVINIŠCE, SVINIŠCE
- ⑨ TAFRA IVAN, MILANA MARUŠEA 1, OMİŞ
- ⑩ ČAGALJ JOSIP, VRILO, OMİŞ
- ⑪ JAVNO DOBRO PUTEVU, NEPOZNATA, OMİŞ
- ⑫ ŠARIĆ IVAN, RUSKAMEN, LOKVA-ROGOZNICA
- ⑬ ŠARIĆ NEDILJKO, SIGET 7, ZAGREB
- ⑭ ŠARIĆ ANE, SVINIŠCE, SVINIŠCE
- ⑮ ČAGALJ SLAVKO, VRILO, OMİŞ
- ⑯ BURIC ANTE, PUT BORKA 45, OMİŞ



Izradila:
Marija Papić, dipl.ing. geod.
Split, prosinac 2020.
Broj elaborata: 02_12/2020

Odgovorna osoba za obavljanje stručnog
geodeističkih poslova:
Marija Papić, dipl.ing. geod.

Mjesni odbor Mimice
Predsjednik: Ivan Mimica
Mimice, 19.01.2021. god.


GRAD OMIŠ
Trg kralja Tomislava 5/I
21 310 Omiš

VEZA:
Klasa: 340-01/20-01/46

PREDMET: Ukitanje statusa nerazvrstane ceste
- odgovor, dostavlja se

Poštovani,

suglasni smo sa ukidanjem statusa nerazvrstane ceste dijelu nerazvrstane ceste oznake 07_02, jer put prolazi preko privatnih parcela i na istom putu je dogovorena služnost između vlasnika susjednih parcela, te put kao takav ne predstavlja javni put odnosno nerazvrstanu cestu.

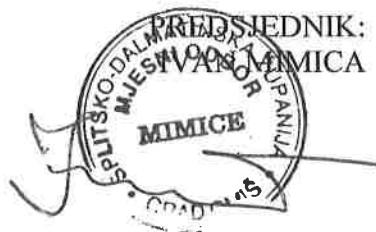

ANTE JAVORČIĆ (OIB: 54526521888), Šime Ljubića 18, Split, dana 13.01.2021. godine pod materijalnom i kaznenom odgovornošću daje sljedeću

I Z J A V U

Ja, Ante Javorčić, izjavljujem da sam upoznat sa činjenicom da nerazvrstana cesta označene 16_33, predstavlja Javno dobro u općoj uporabi kao neotuđivo vlasništvo Grada Omiša temeljem Zakona o cestama ("Narodne novine" br. 84/11, 22/13, 54/13, 148/13 i 92/14) i Odluke o nerazvrstanim cestama u Gradu Omišu ("Službeni glasnik Grada Omiša" br. 9/15, 7/18, 8/19, 1/20 i 5A/20).

Jamčim da sam vanknjižni vlasnik nekretnine označene kao dio čest.zem. 4743/1, k.o. Tugare, te jamčim da sam vanknjižni suvlasnik nekretnina označenih kao čest.zem. 4742/1 i čest.zem. 4742/2, obje k.o. Tugare.

Nadalje, suglasan sam da se dijelovi nerazvrstane ceste označene 16_33, položeni na nekretninama označenim kao dio čest.zem. 4743/1, dio čest.zem. 4742/1 i dio čest.zem. 4742/2, sve k.o. Tugare, izmjeste na način da dijelovi nerazvrstane ceste šrafirani razom bojom i označeni plavim točkama A-B-C-A i D-E-F-G-D prestaju biti dio predmetne nerazvrstane ceste, a istovremeno dijelovi nerazvrstane ceste šrafirani zelenom bojom i označeni plavim točkama H-I-J-H, C-D-L-K-C i G-F-N-M-G postaju dio nerazvrstane ceste označene 16_33.

Jamčim da neću zatvoriti (ograditi, zgraditi) ili na bilo koji drugi način blokirati nesmetani kolni i pješački prolaz preko dijelova nerazvrstane ceste označene 16_33, šrafiranih razom bojom i označenih plavim točkama A-B-C-A i D-E-F-G-D do trenutka kada o vlastitom trošku ne okončam izgradnju novonastalih sastavnih dijelova nerazvrstane ceste označene 16_33, šrafiranih zelenom bojom i označenih plavim točkama H-I-J-H, C-D-L-K-C i G-F-N-M-G, a ukoliko učinim suprotno suglasan sam da nadležne službe Grada Omiša kao i druga nadležna tijela i službe uklone naprijed navede fizičke ili bilo kakve druge prepreke te omoguće slobodan i neometan prolaz.

Suglasan sam da novoproglašeni dio nerazvrstane ceste označene 16_33 o vlastitom trošku izgradim na način da bude ekvivalentan (makadamski put) dosadašnjem stanju na terenu.

Odričem se prava pobijanja, poništavanja ili bilo kojeg drugog pravnog osporavanja valjanosti ove Izjave, kao i pokretanja sudskog ili drugog postupka.

Jamčim Gradu Omišu da cjelokupni trošak gore opisan snosim ja, odričem se prava na naknadu troškova ili povrata uloženih novčanih i nenovčanih sredstava od Grada Omiša kao i prava na naknadu tržišnih vrijednosti nekretnina koje su predmet ove Izjave.

Jamčim da ova izjava vrijedi za mene i moje pravne sljednike.

DENIS JAVORČIĆ (OIB: 92313241191), Put Čažina Doca 40, Tugare, dana 13.01.2021. godine pod materijalnom i kaznenom odgovornošću daje sljedeću

I Z J A V U

Ja, Denis Javorčić, jamčim da sam vanknjižni suvlasnik nekretnina označenih kao čest.zem. 4742/1 i čest.zem. 4742/2, obje k.o. Tugare.

Upoznat sam i u cijelosti sam suglasan sa Izjavom od 13.01.2021. godine mog brata Ante Javorčića, a vezano za izmještanje nerazvrstane ceste oznake 16_33.

Nadalje, upoznat sam sa činjenicom da nerazvrstana cesta oznake 16_33 predstavlja Javno dobro u općoj uporabi kao neotuđivo vlasništvo Grada Omiša temeljem Zakona o cestama ("Narodne novine" br. 84/11, 22/13, 54/13, 148/13 i 92/14) i Odluke o nerazvrstanim cestama u Gradu Omišu ("Službeni glasnik Grada Omiša" br. 9/15, 7/18, 8/19, 1/20 i 5A/20).

Isto tako, suglasan sam da se dijelovi nerazvrstane ceste oznake 16_33, položeni na nekretninama označenim kao dio čest.zem. 4743/1, dio čest.zem. 4742/1 i dio čest.zem. 4742/2, sve k.o. Tugare, izmjeste na način da dijelovi nerazvrstane ceste šrafirani rozom bojom i označeni plavim točkama A-B-C-A i D-E-F-G-D prestaju biti dio predmetne nerazvrstane ceste, a istovremeno dijelovi nerazvrstane ceste šrafirani zelenom bojom i označeni plavim točkama H-I-J-H, C-D-L-K-C i G-F-N-M-G postaju dio nerazvrstane ceste oznake 16_33.

Jamčim da neću zatvoriti (ograditi, zagraditi) ili na bilo koji drugi način blokirati nesmetani kolni i pješački prolaz preko nerazvrstane ceste oznake 16_33, a ukoliko učinim suprotno suglasan sam da nadležne službe Grada Omiša kao i druga nadležna tijela i službe uklone naprijed navede fizičke ili bilo kakve druge prepreke te omoguće slobodan i neometan prolaz.

Odričem se prava na naknadu tržišnih vrijednosti nekretnina koje su predmet ove Izjave.

Odričem se prava pobijanja, poništavanja ili bilo kojeg drugog pravnog osporavanja valjanosti ove Izjave, kao i pokretanja sudskog ili drugog postupka.

Jamčim da ova izjava vrijedi za mene i moje pravne sljednike.

Sastavni dio ove Izjave sačinjava Grafički prikaz od 13.01.2021. godine kojeg sam vlastoručno supotpisao te sam ovu Izjavu vlastoručno potpisao u nazočnosti djelatnika Odsjeka za imovinsko-pravne poslove Grada Omiša Mateja Ulića.

DENIS JAVORČIĆ



ANTE JAVORČIĆ

Ante Javorčić

DEMIS JAVORČIĆ

Demis Javorčić

K. S. UZURE
13.01.2021. GOD



IZMJEŠENI GRAFIČKI PRIMATZ 2



REPUBLIKA HRVATSKA
SPLITSKO-DALMATINSKA ŽUPANIJA
GRAD OMIŠ
GRADONAČELNIK

Klasa: 340-01/15-01/17
Urbroj: 2155/1-05-02/3-21-44
U Omišu, 17. veljače 2021. god.

Temeljem čl. 39. Statuta Grada Omiša ("Službeni glasnik Grada Omiša" br. 4/09, 9/10, 2/13, 10/13, 1/18 i 8/18), Gradonačelnik Grada Omiša, za Odluku o izmjeni i dopuni Odluke o nerazvrstanim cestama u Gradu Omišu, donosi sljedeći

Z A K L J U Č A K

1. Gradskom vijeću Grada Omiša predlaže se donošenje Odluke o izmjeni i dopuni Odluke o nerazvrstanim cestama u Gradu Omišu na način kako je opisano u prijedlogu Odluke o izmjeni i dopuni Odluke o nerazvrstanim cestama u Gradu Omišu.
2. Prijedlog Odluke o izmjeni i dopuni Odluke o nerazvrstanim cestama u Gradu Omišu čini sastavni dio ovog Zaključka.
3. Za izvjestitelja pred Gradskim vijećem Grada Omiša određuje se Stipe Žuljević-Mikas, dipl.ing.grad.

GRAD OMIŠ
GRADONAČELNIK

Ivo Tomasović, dipl.oec., v.r.

O b r a z l o ž e n j e

Na temelju zahtjeva mjesnog odbora Gata i terenskog uviđaja djelatnika Odsjeka za imovinsko-pravne poslove Grada Omiša, utvrđeno je da u Popisu nerazvrstanih cesta na području Grada Omiša omaškom nije uvrštena nerazvrstana cesta u vlasništvu Grada Omiša temeljem Zakona o cestama te je isti potrebno dopuniti u Popis nerazvrstanih cesta na području Grada Omiša i grafički prikaz nerazvrstanih cesta na području Grada Omiša.

Nadalje, na temelju radne verzije geodetskog elaborata izvedenog stanja nerazvrstane ceste označke 12_07 u naselju Svinjišće, izrađenog od tvrtke LAND mapping d.o.o., Hrvatske mornarice 2, Split, broj elaborata: 02_12/2020, nadnevka "Split, prosinac 2020." utvrđeno je da pojedine nekretnine omaškom nisu uvrštene u Popis nerazvrstanih cesta na području Grada Omiša, te je iste potrebno dopuniti, a pojedine nekretnine ne sačinjavaju predmetnu nerazvrstanu cestu te je, sukladno navednome, Popis nerazvrstanih cesta na području Grada Omiša potrebno ispraviti.

Isto tako, na temelju zahtjeva stranke, mišljenja mjesnog odbora Lokva Rogoznica i terenskog uviđaja djelatnika Odsjeka za imovinsko-pravne poslove Grada Omiša, utvrđeno je da je Popisu nerazvrstanih cesta na području Grada Omiša omaškom uvršten put koji nije nerazvrstana cesta u vlasništvu Grada Omiša temeljem Zakona o cestama.

Temeljem zahtjeva stranke i terenskog terenskog uviđaja djelatnika Odsjeka za imovinsko-pravne poslove Grada Omiša utvrđeno je da je nerazvrstanu cestu u naselju Tugare potrebno izmjestiti na način opisan u Tablici 2.

Slijedom navedenog pristupilo se realizaciji sastavljanja prijedloga Odluke o izmjeni i dopuni Odluke o nerazvrstanim cestama u Gradu Omišu.