



BARAKA RUNTA

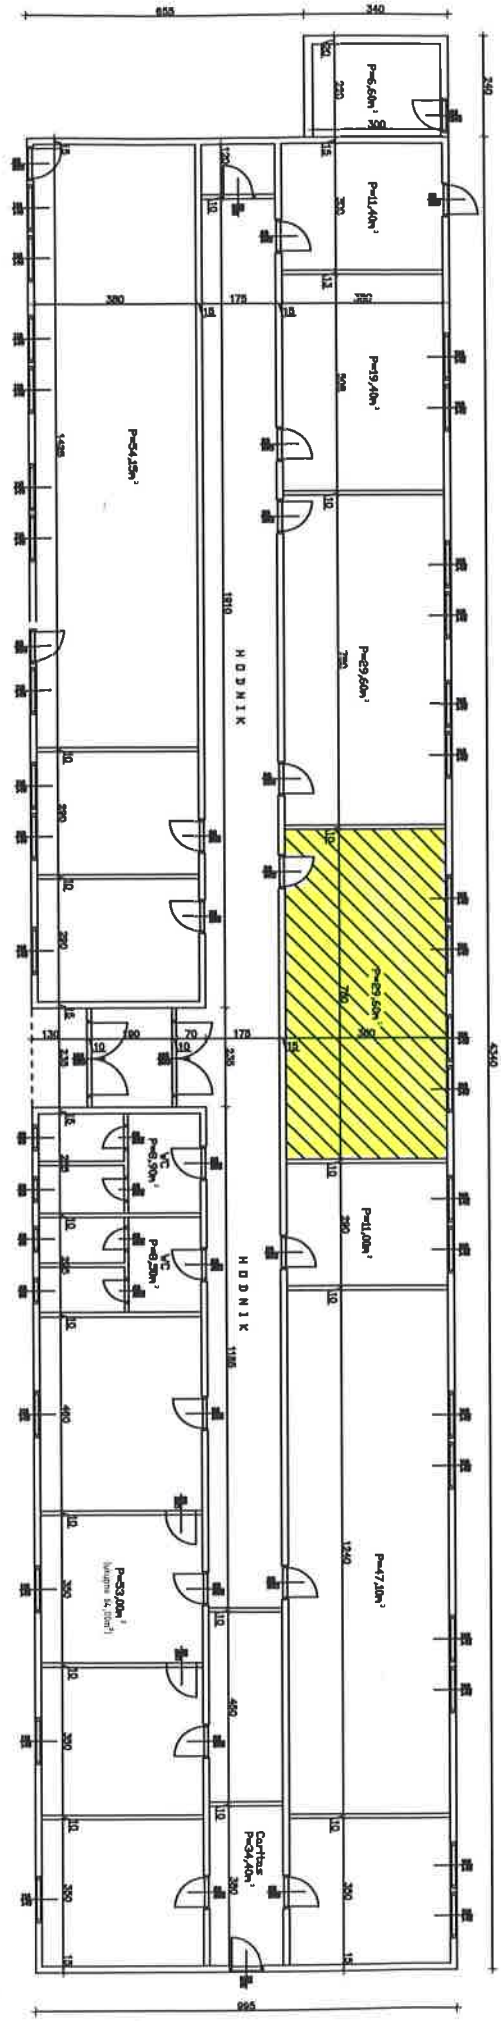

ILIRSKO SJEIENIŠTE

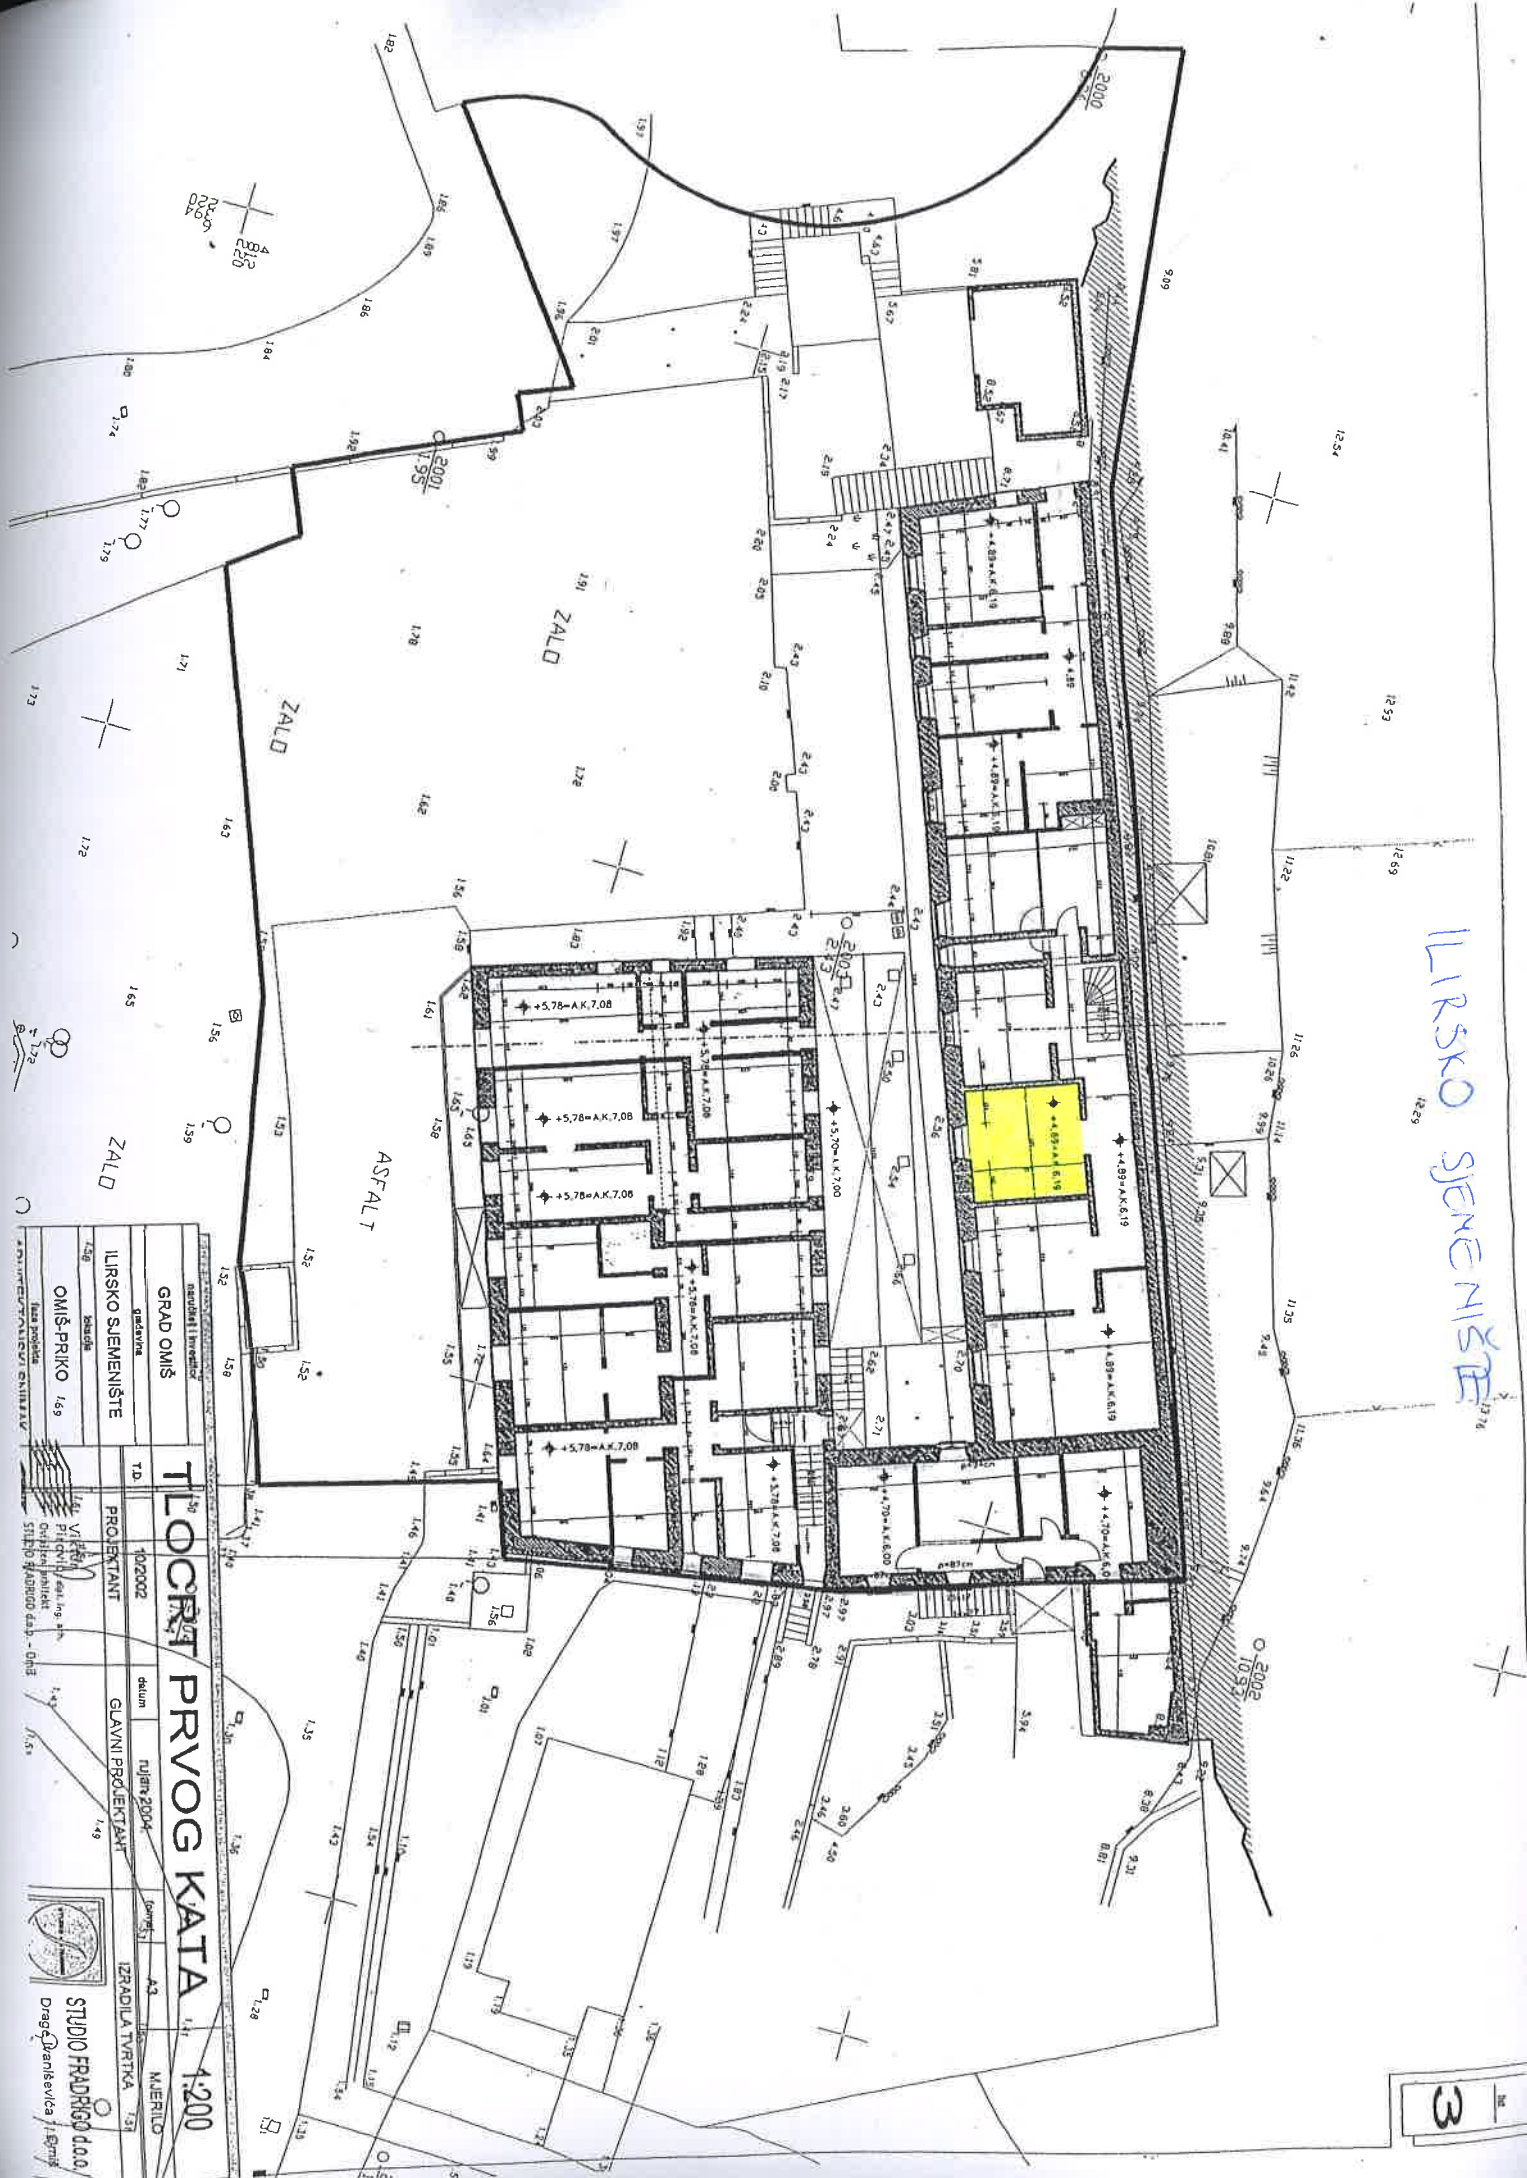

**TLOCRT PRVOG KATA 1:200**

GRAD OMIŠ		TLOČRT PRVOG KATA 1:200	
ILIRSKO SJEIENIŠTE		PROJEKTANT	
OMIŠ-PRIKO 1:69		GLAVNI PROJEKTANT	
STUDIO FRADROD d.o.o.		IZRADILA TVRTKA	
